


EDIFICIO "ALFAR DE LAS TINAJAS" PROMOCION DE VIVIENDAS GARAJES Y TRASTEROS

C/ Cañada de la Sierra, con vuelta a las calles de La Huerta y Matadero Bajo
en TALAVERA DE LA REINA



PLANTA SOTANO 2

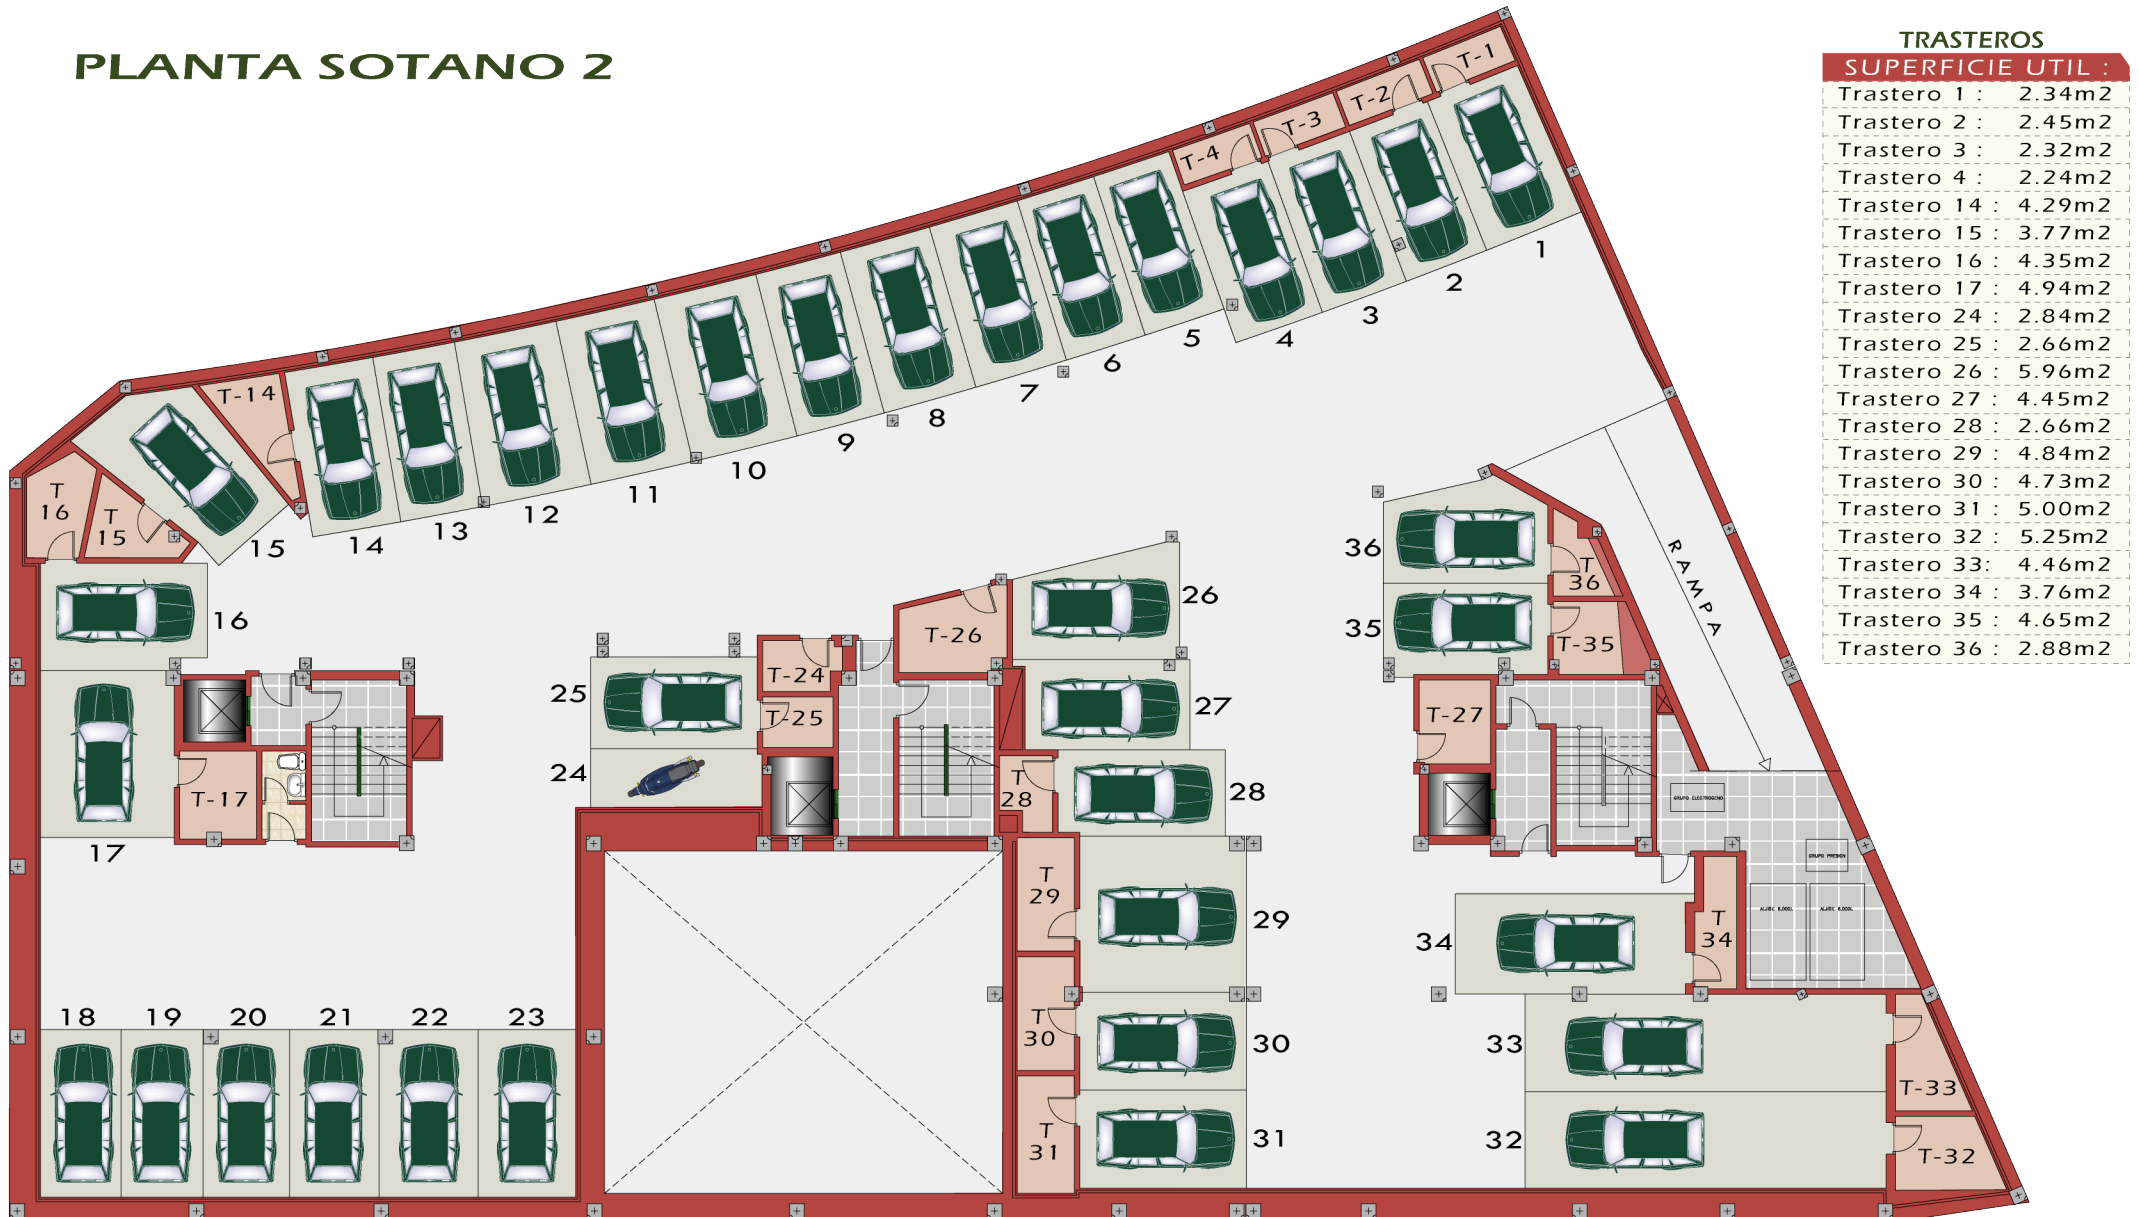

TRASTEROS	
SUPERFICIE UTIL :	
Trastero 1 :	2.34m ²
Trastero 2 :	2.45m ²
Trastero 3 :	2.32m ²
Trastero 4 :	2.24m ²
Trastero 14 :	4.29m ²
Trastero 15 :	3.77m ²
Trastero 16 :	4.35m ²
Trastero 17 :	4.94m ²
Trastero 24 :	2.84m ²
Trastero 25 :	2.66m ²
Trastero 26 :	5.96m ²
Trastero 27 :	4.45m ²
Trastero 28 :	2.66m ²
Trastero 29 :	4.84m ²
Trastero 30 :	4.73m ²
Trastero 31 :	5.00m ²
Trastero 32 :	5.25m ²
Trastero 33 :	4.46m ²
Trastero 34 :	3.76m ²
Trastero 35 :	4.65m ²
Trastero 36 :	2.88m ²

INFORMACION Y VENTA: Construarca, s.l. c/ Alberche,2
Talavera de la Reina (Toledo) 925 82 60 64

Esta documentación no posee carácter contractual, es informativa. Se puede establecer modificaciones si la Dirección Facultativa o la Propiedad lo estimasen necesario. El mobiliario es meramente decorativo. Documentación facilitada por Carlos Moreno Rodríguez Arquitecto y decorada por Planealia s.l., sin escala