


PROMOCION DE VIVIENDAS GARAJES Y TRASTEROS

C/ Padre Salmerón, con vuelta a
las calles La Huerta y Matadero Bajo
en TALAVERA DE LA REINA



Jamif

info@jamif.es - www.jamif.es

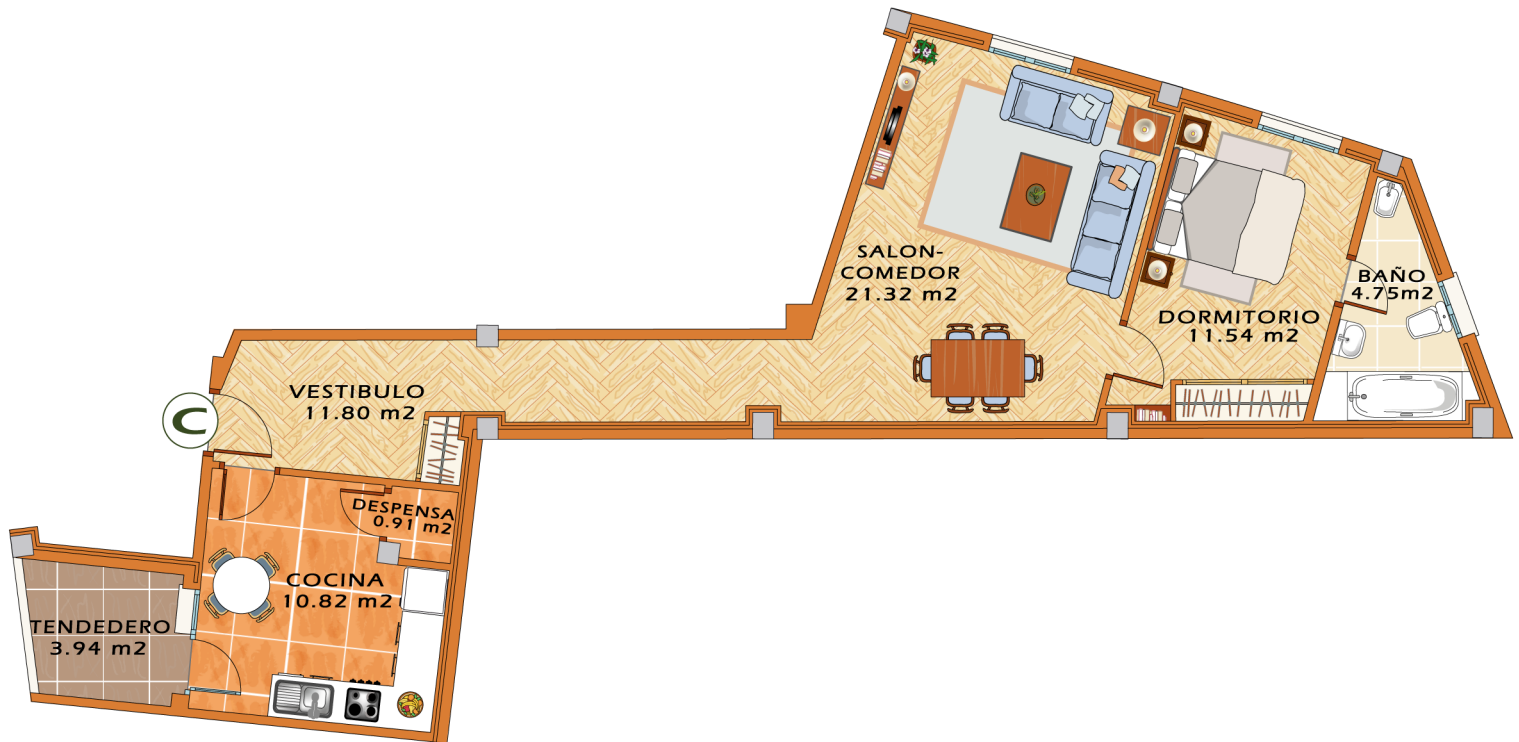

| PLANTA BAJA | VIVIENDA C |
|-------------|--|
| | SUPERFICIE UTIL : 65.08 m ² |
| | SUP. CONSTRUIDA p.p.de zonas comunes : 84.49 m ² |

INFORMACION Y VENTA:
Construarca, s.l. c/ Alberche,2
Talavera de la Reina (Toledo)

925 82 60 64