


PROMOCION DE VIVIENDAS GARAJES Y TRASTEROS

C/ Padre Salmerón, con vuelta a
las calles La Huerta y Matadero Bajo
en TALAVERA DE LA REINA




Jamif

info@jamif.es - www.jamif.es

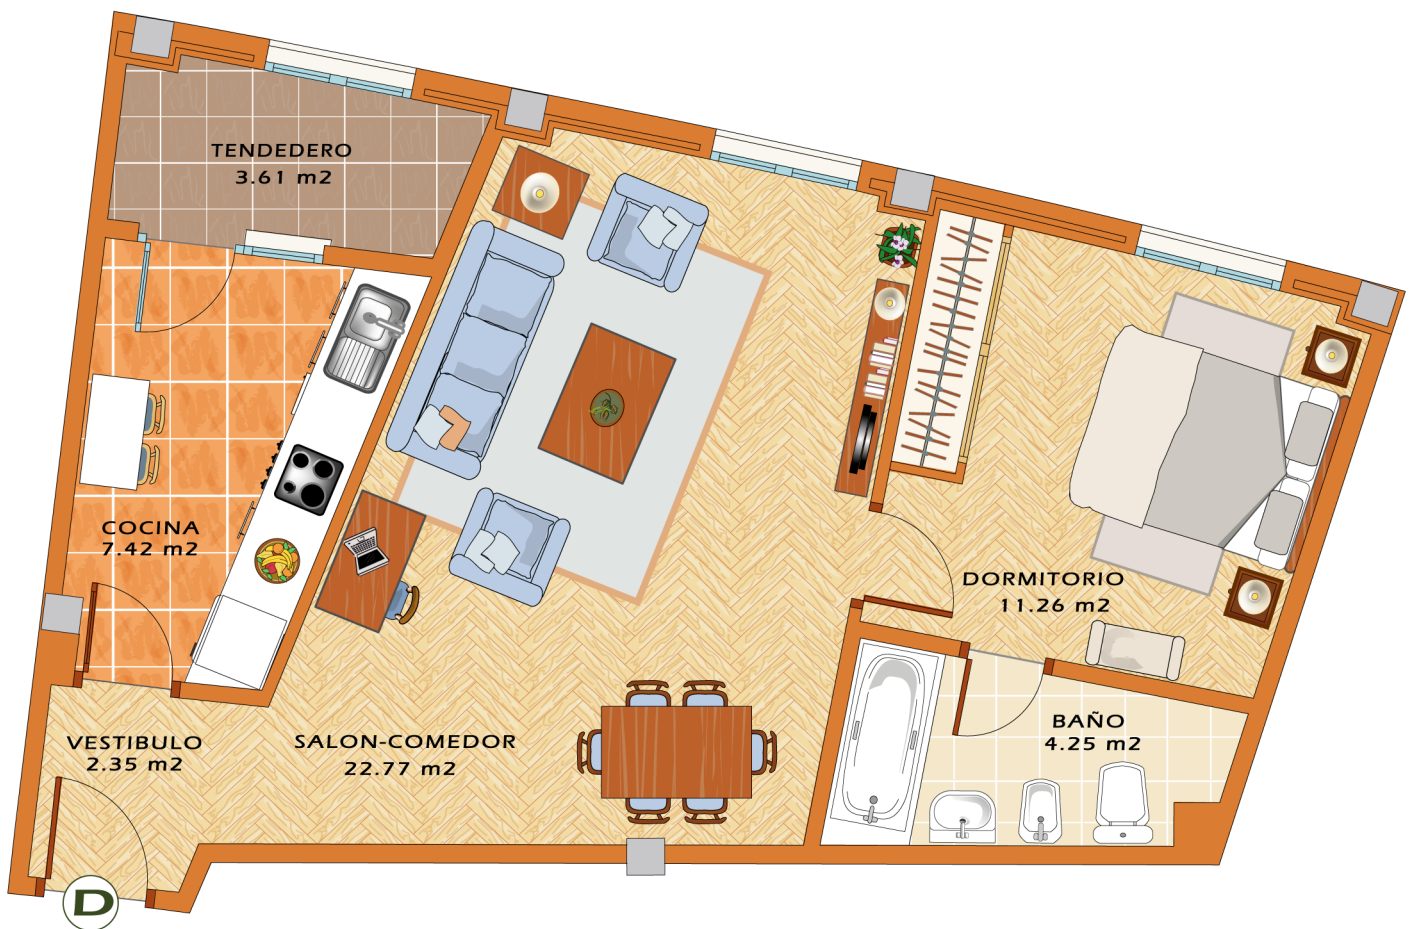

PLANTA BAJA

VIVIENDA D

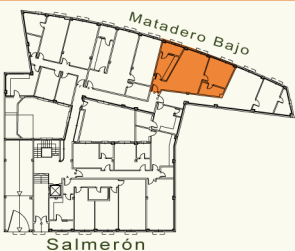

SUPERFICIE UTIL : 51.66 m²

SUP. CONSTRUIDA
p.p.de zonas comunes : 67.07 m²

INFORMACION Y VENTA:
Construarca, s.l. c/ Alberche,2
Talavera de la Reina (Toledo)

925 82 60 64